



RC 722-IL-S
Vers-Morey - Yvorne

Date	Dessin	Référence	N° Plan
16.11.2023	TMA	Commune	00


- Fermeture
- Déviation
- Zone de feux
- Restriction particulière
- Manifestation
- Autre



RC 722-IL-S
Vers-Morey - Yvorne

Date	Dessin	Référence	N° Plan
16.11.2023	TMA	Commune	01

- Fermeture
- Déviation
- Zone de feux
- Restriction particulière
- Manifestation
- Autre

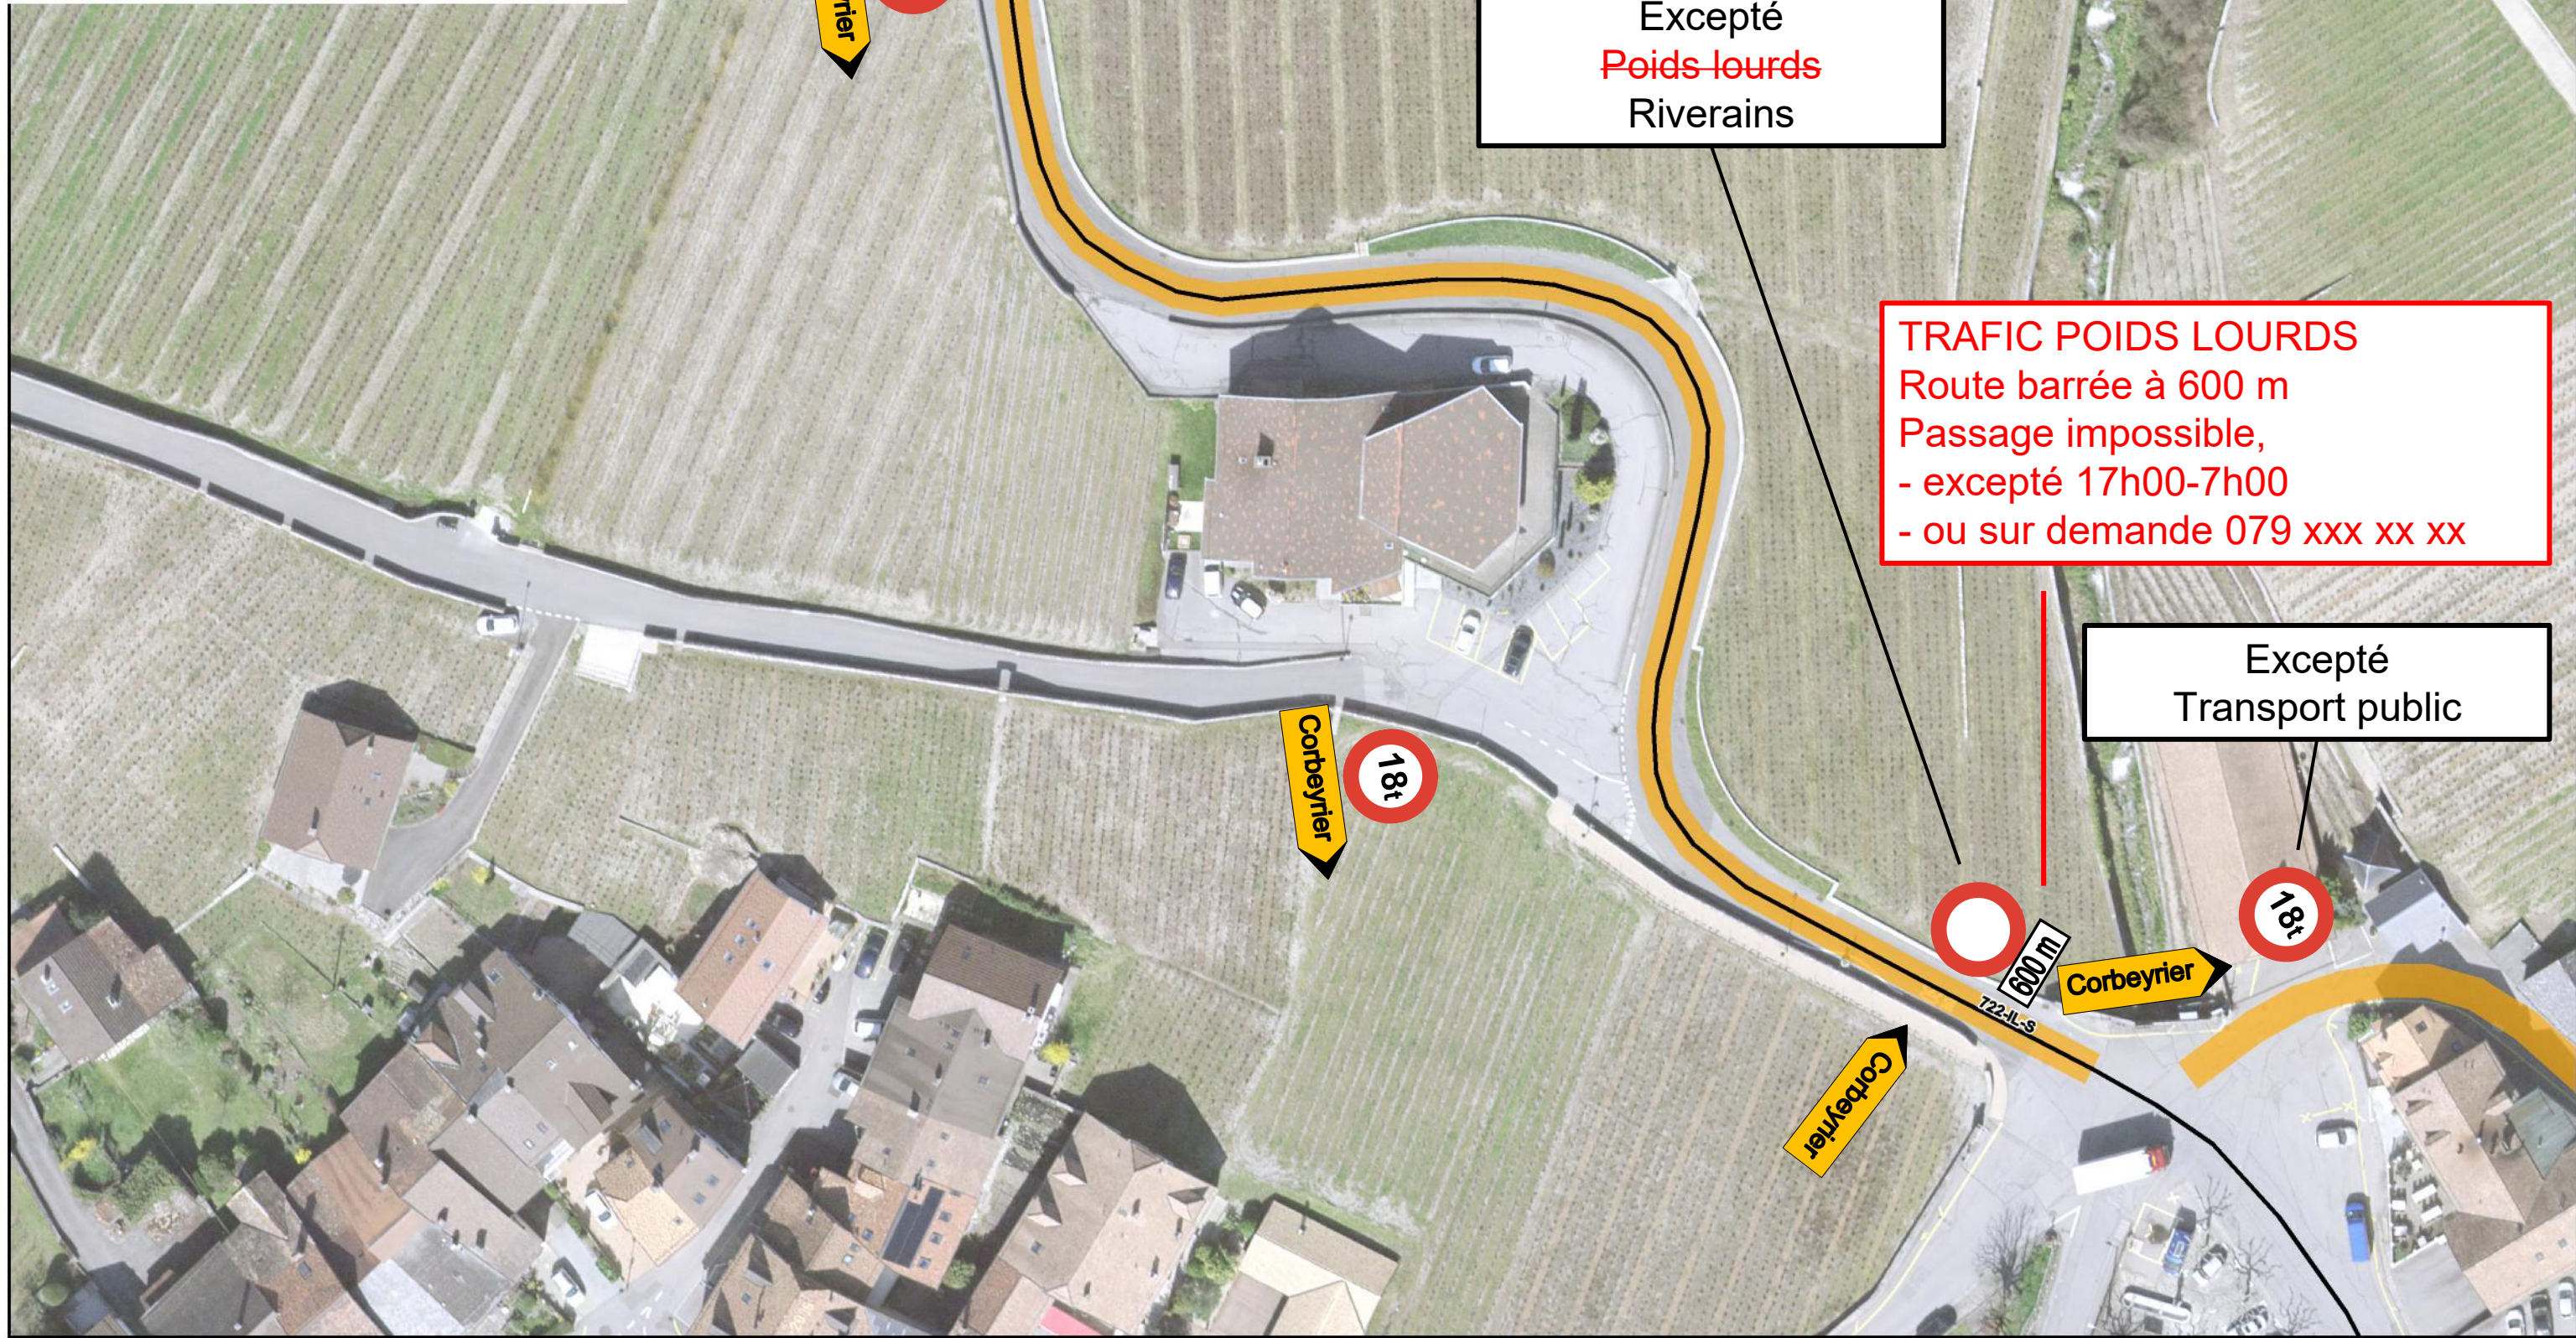

TRAFIC POIDS LOURDS
 Route barrée à 400 m
 Passage impossible,
 - excepté 17h00-7h00
 - ou sur demande 079 xxx xx xx

Excepté
Poids lourds
 Riverains

TRAFIC POIDS LOURDS
 Route barrée à 600 m
 Passage impossible,
 - excepté 17h00-7h00
 - ou sur demande 079 xxx xx xx

Excepté
 Transport public

RC 722-IL-S Vers-Morey - Yvorne

Date	Dessin	Référence	N° Plan
16.11.2023	TMA	Commune	02


- Fermeture
- Restriction particulière
- Déviation
- Manifestation
- Zone de feux
- Autre



RC 722-IL-S Vers-Morey - Yvorne

Date	Dessin	Référence	N° Plan
16.11.2023	TMA	Commune	03


- Fermeture
- Déviation
- Zone de feux
- Restriction particulière
- Manifestation
- Autre

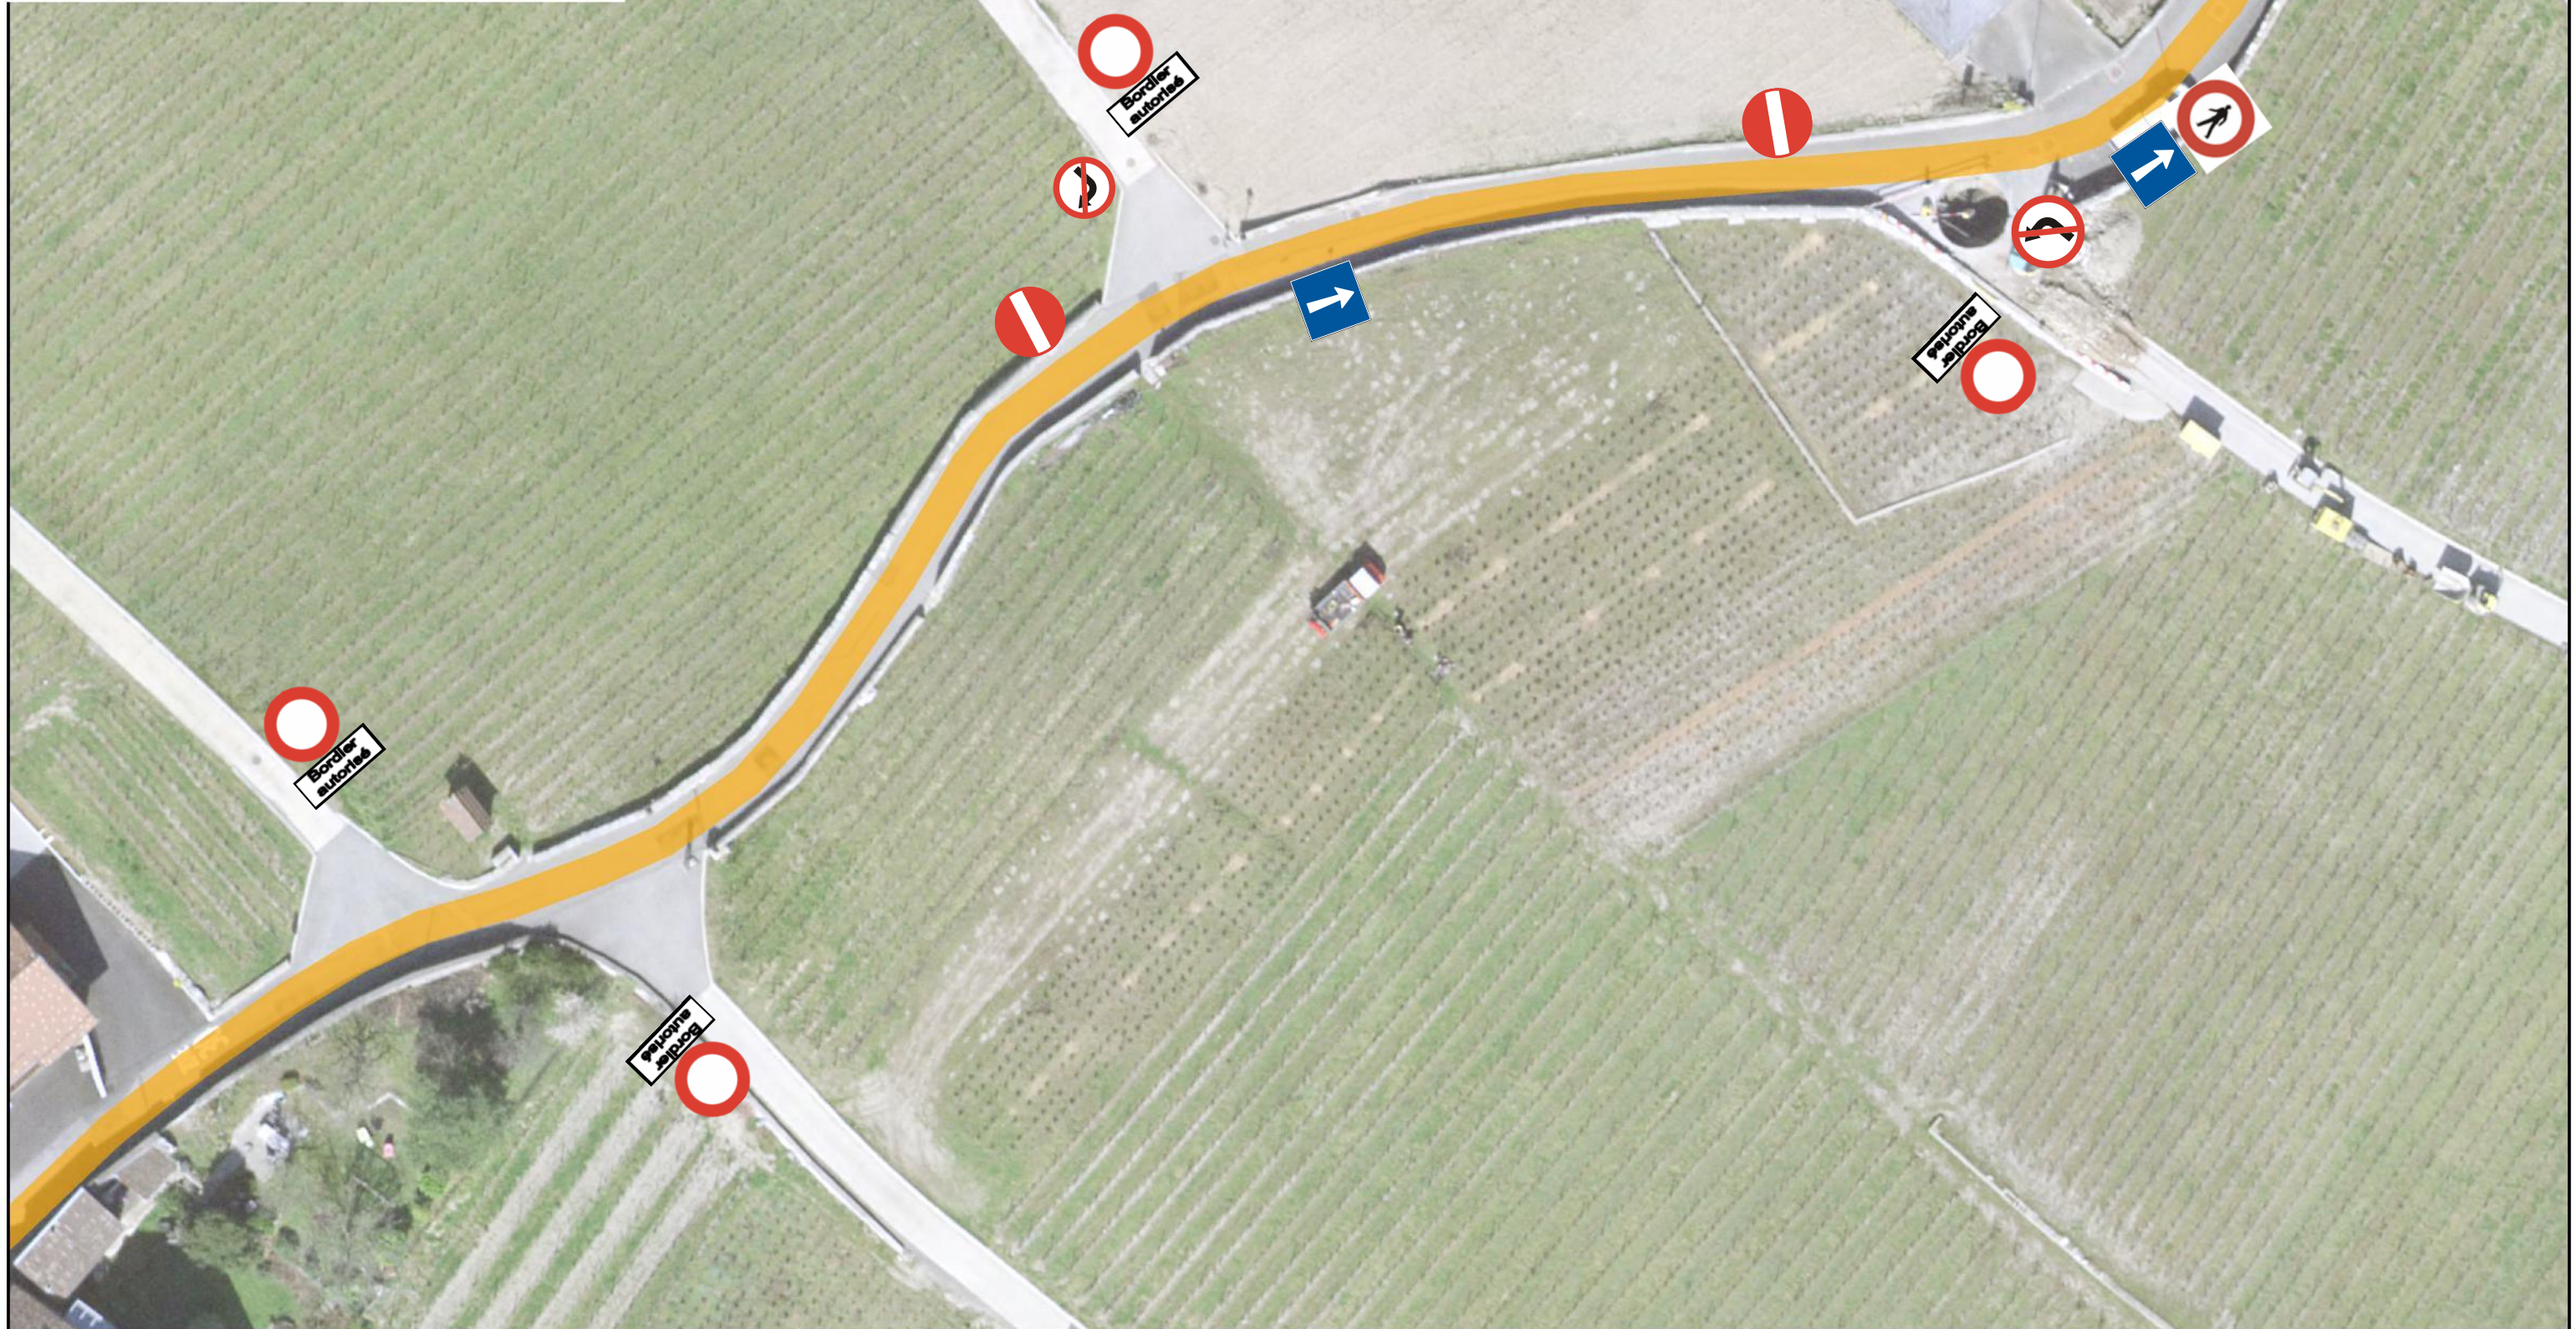

RC 722-IL-S Vers-Morey - Yvorne

Date	Dessin	Référence	N° Plan
16.11.2023	TMA	Commune	04

- Fermeture
- Restriction particulière
- Déviation
- Manifestation
- Zone de feux
- Autre

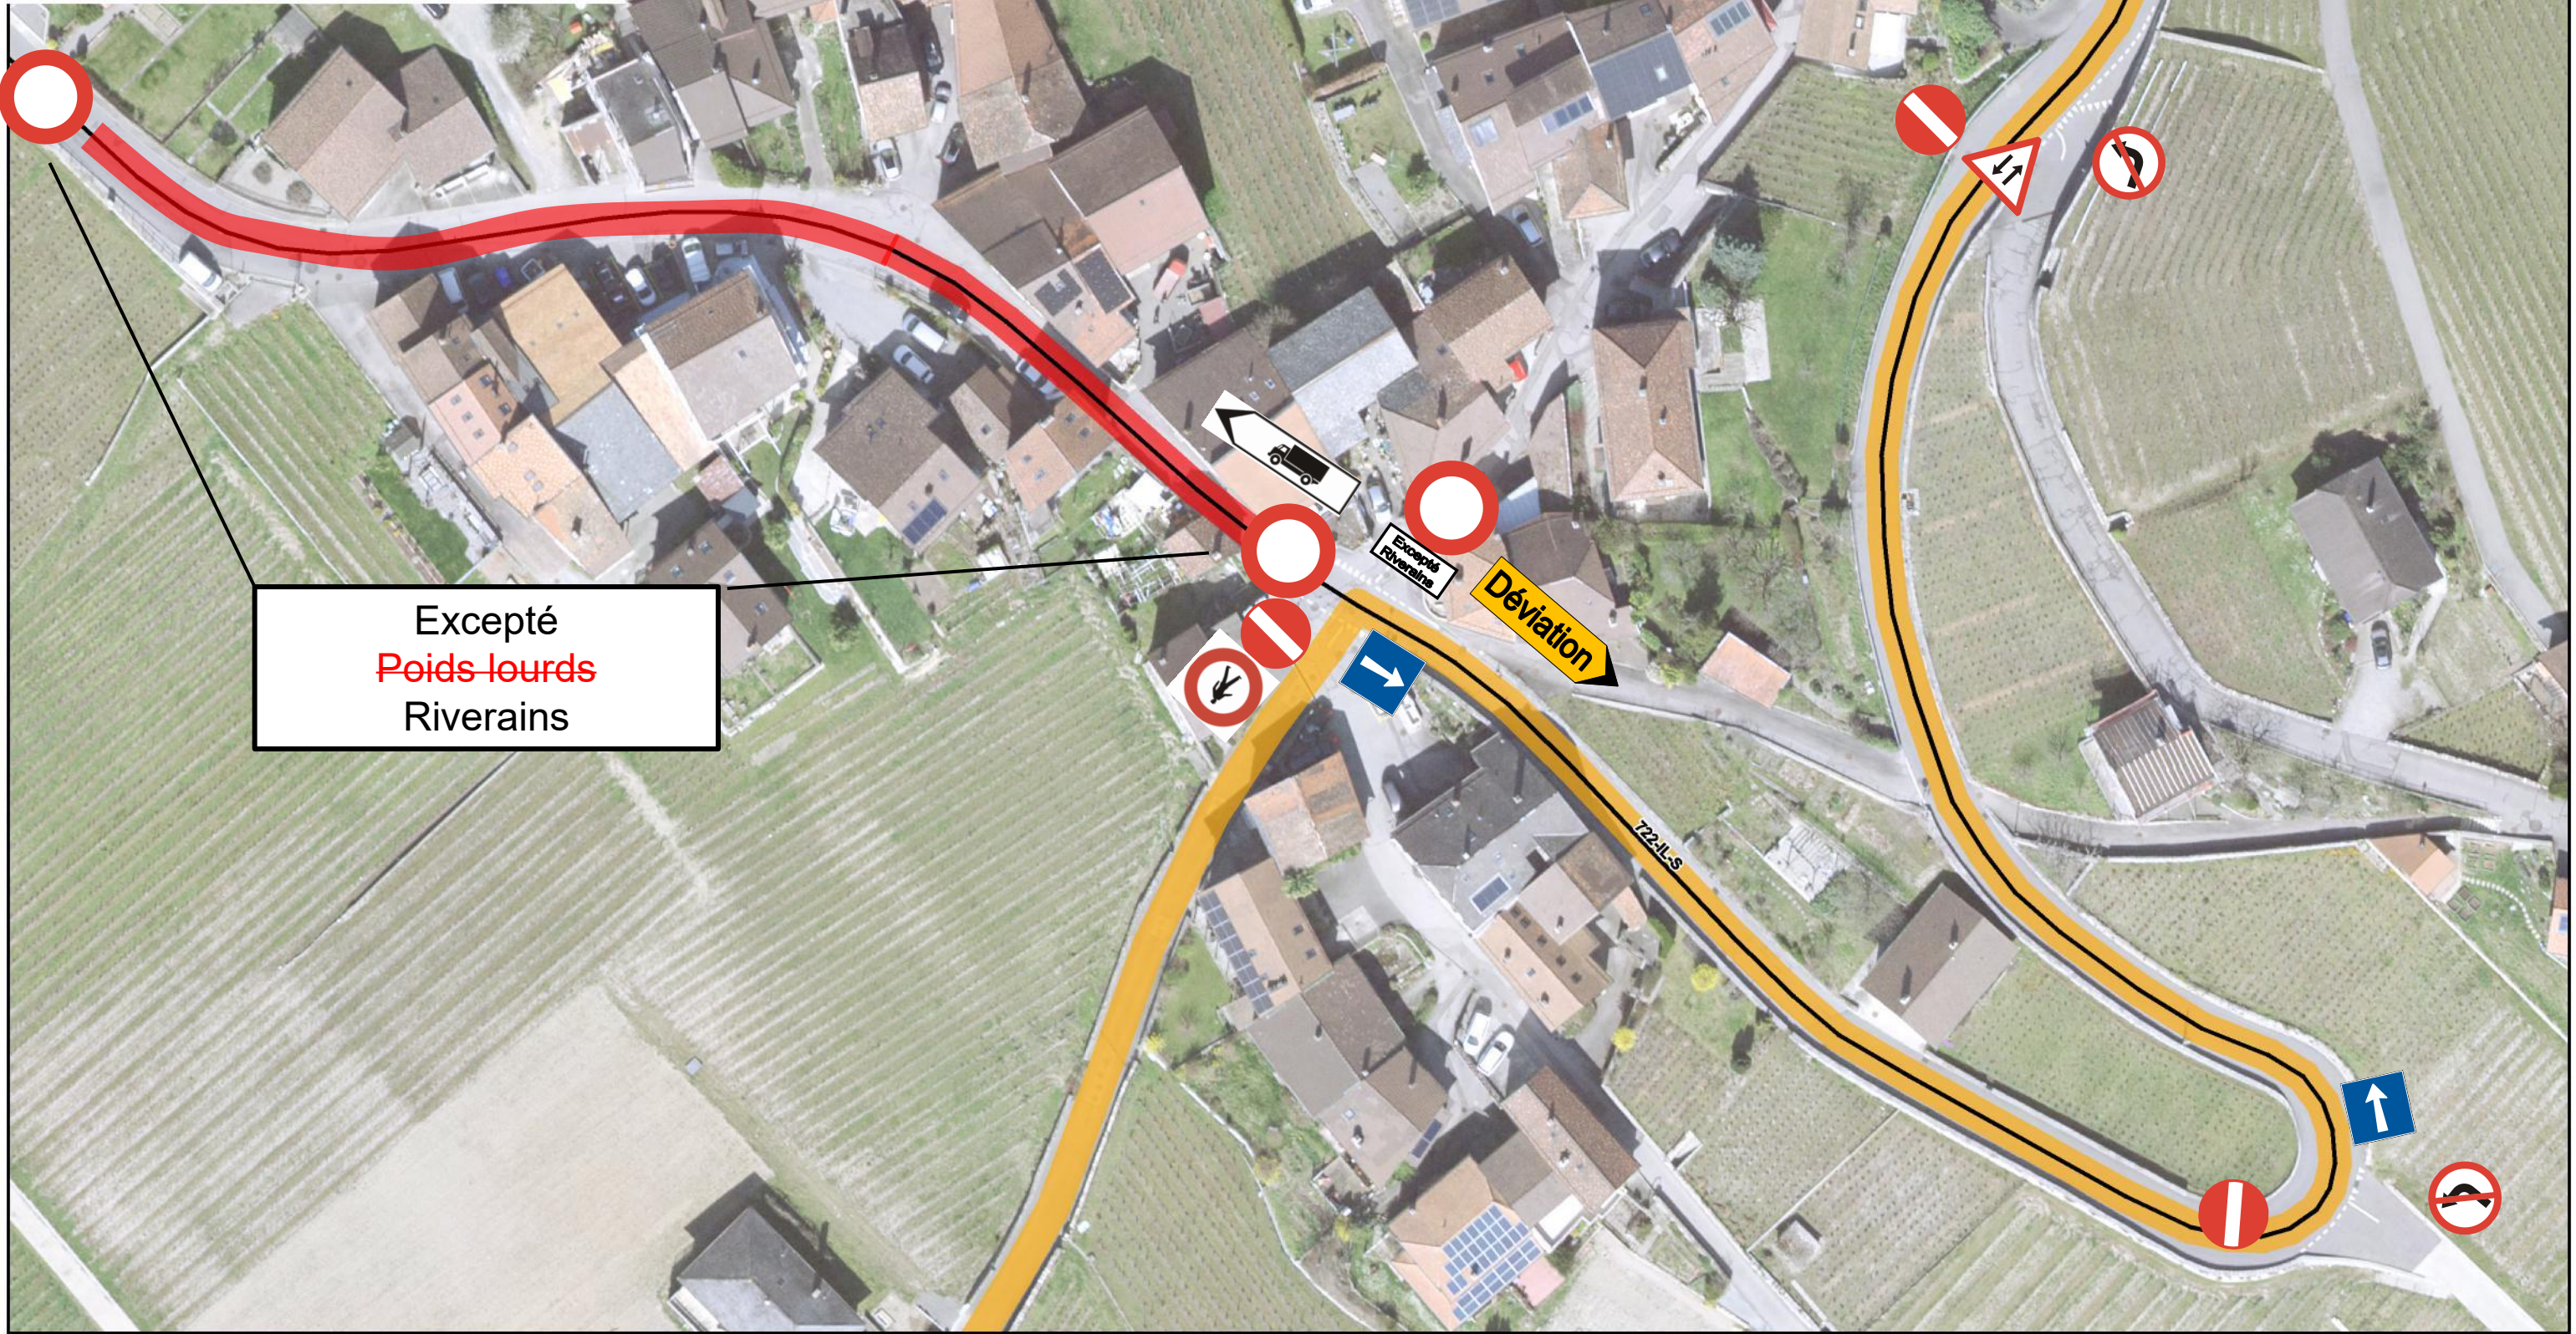


Excepté
Poids-lourds
Riverains

RC 722-IL-S Vers-Morey - Yvorne

Date	Dessin	Référence	N° Plan
16.11.2023	TMA	Commune	06


- Fermeture
- Restriction particulière
- Déviation
- Manifestation
- Zone de feux
- Autre

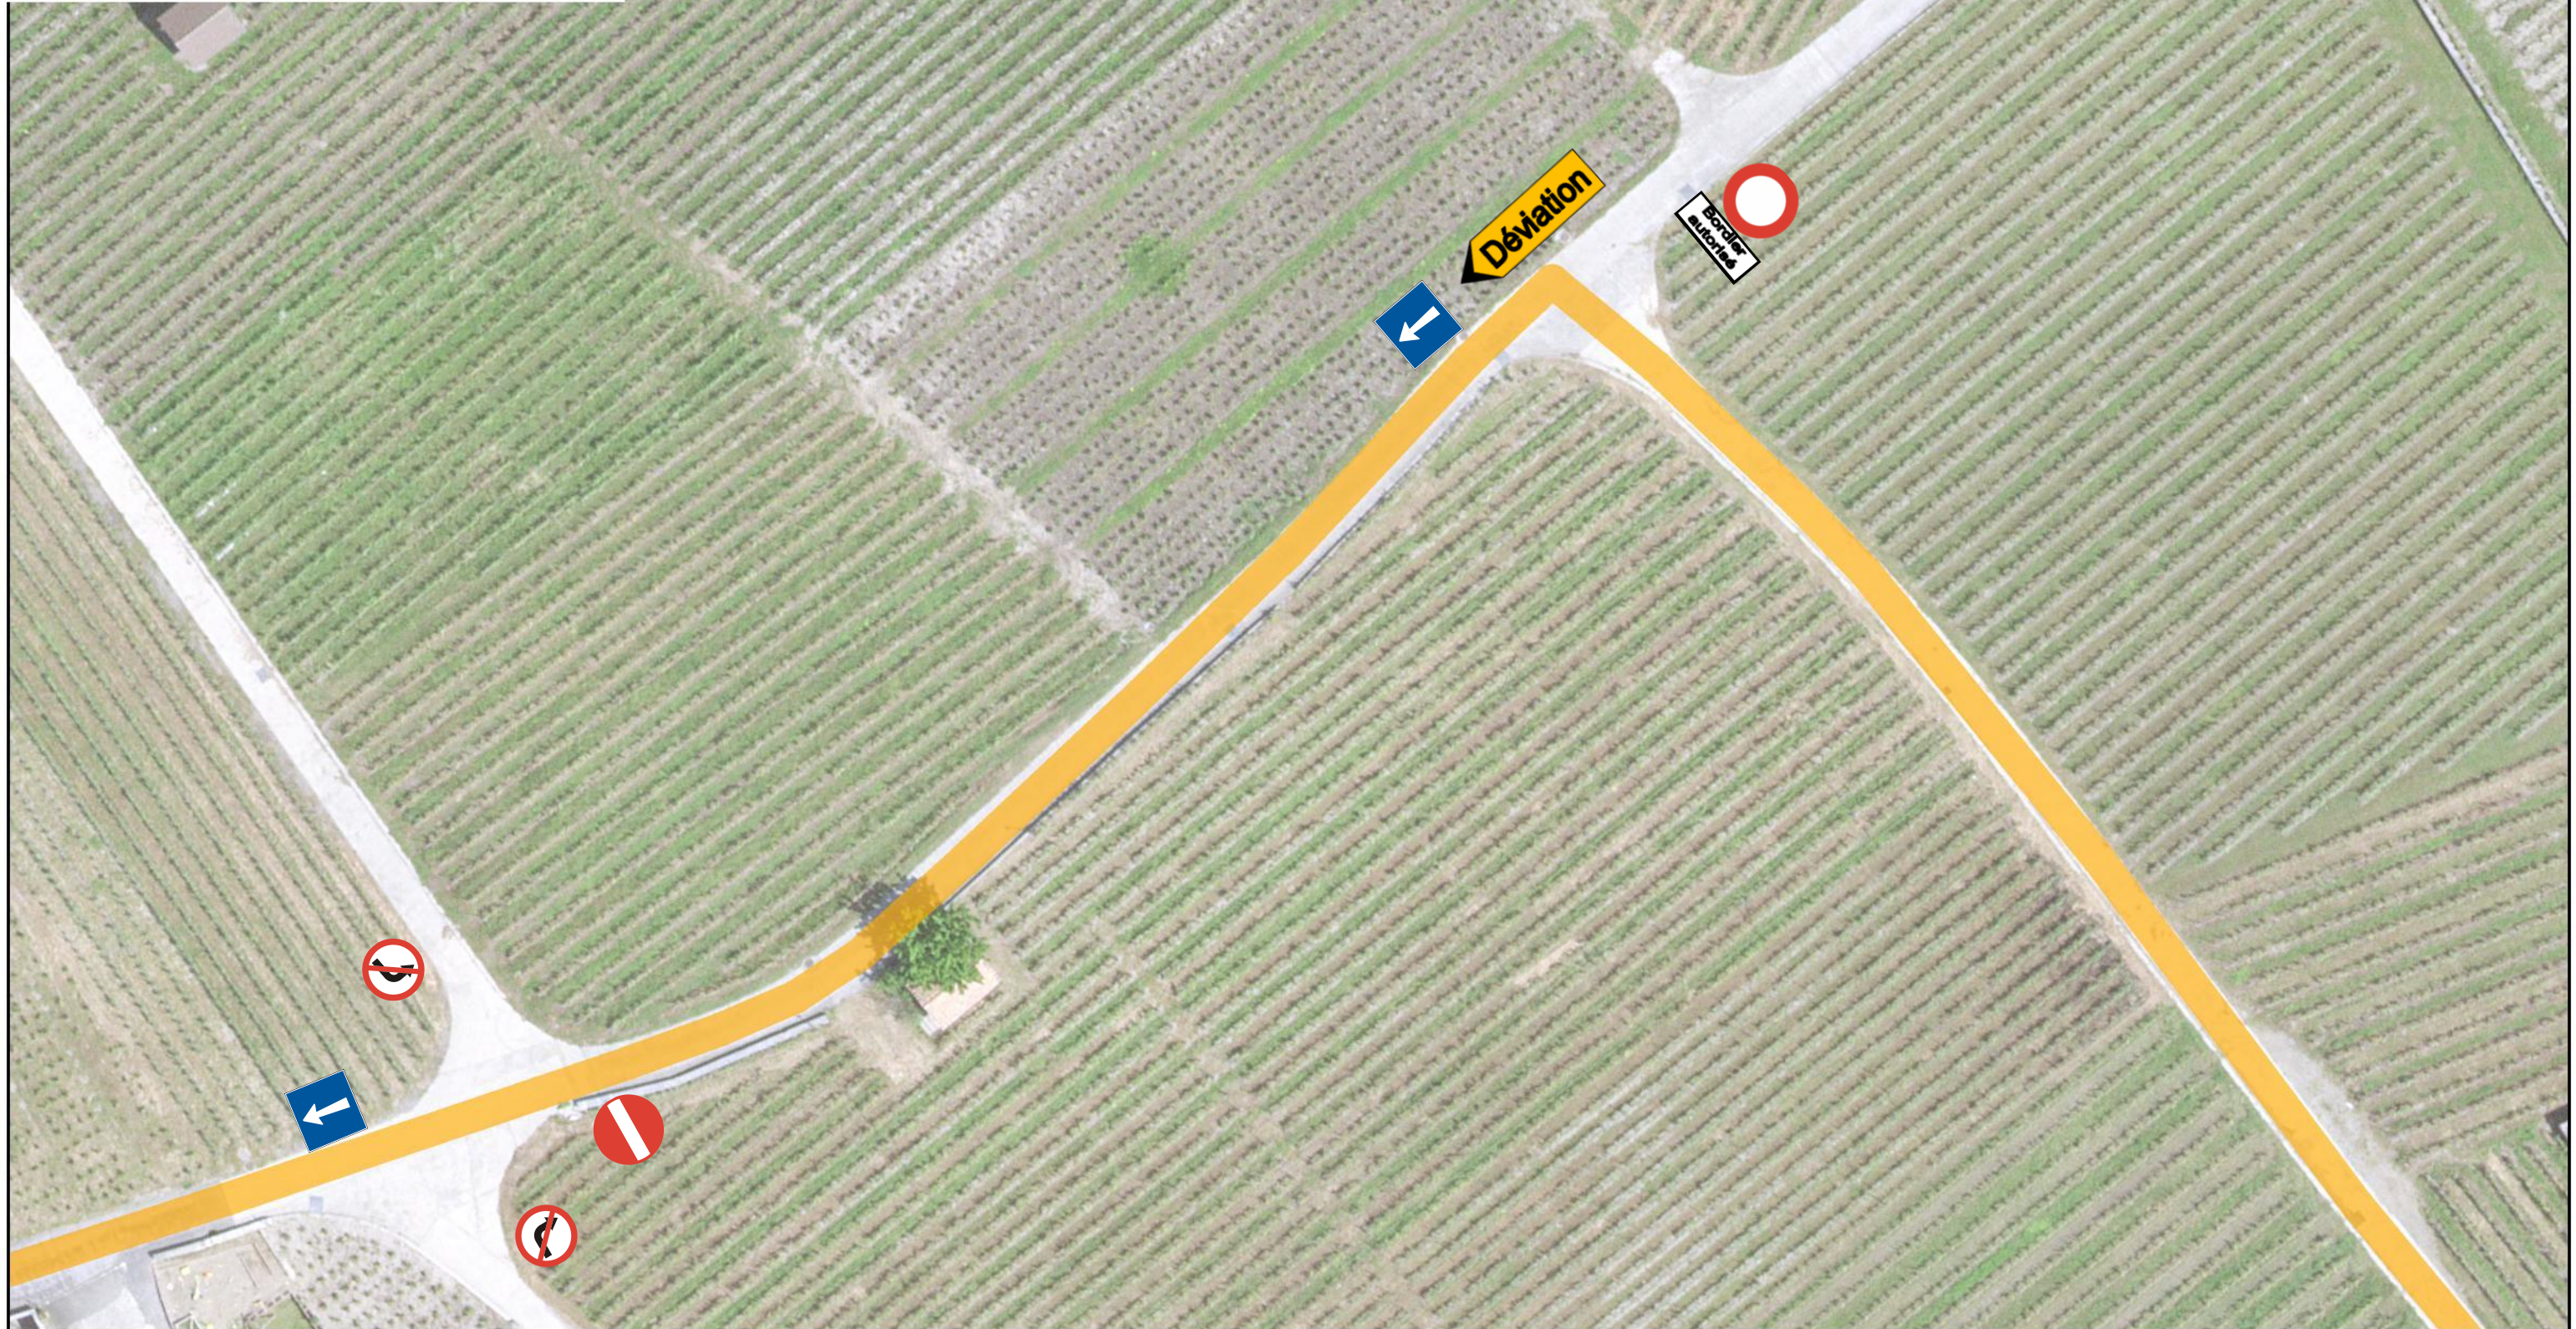


RC 722-IL-S Vers-Morey - Yvorne

Date	Dessin	Référence	N° Plan
16.11.2023	TMA	Commune	07

- Fermeture
- Déviation
- Zone de feux
- Restriction particulière
- Manifestation
- Autre

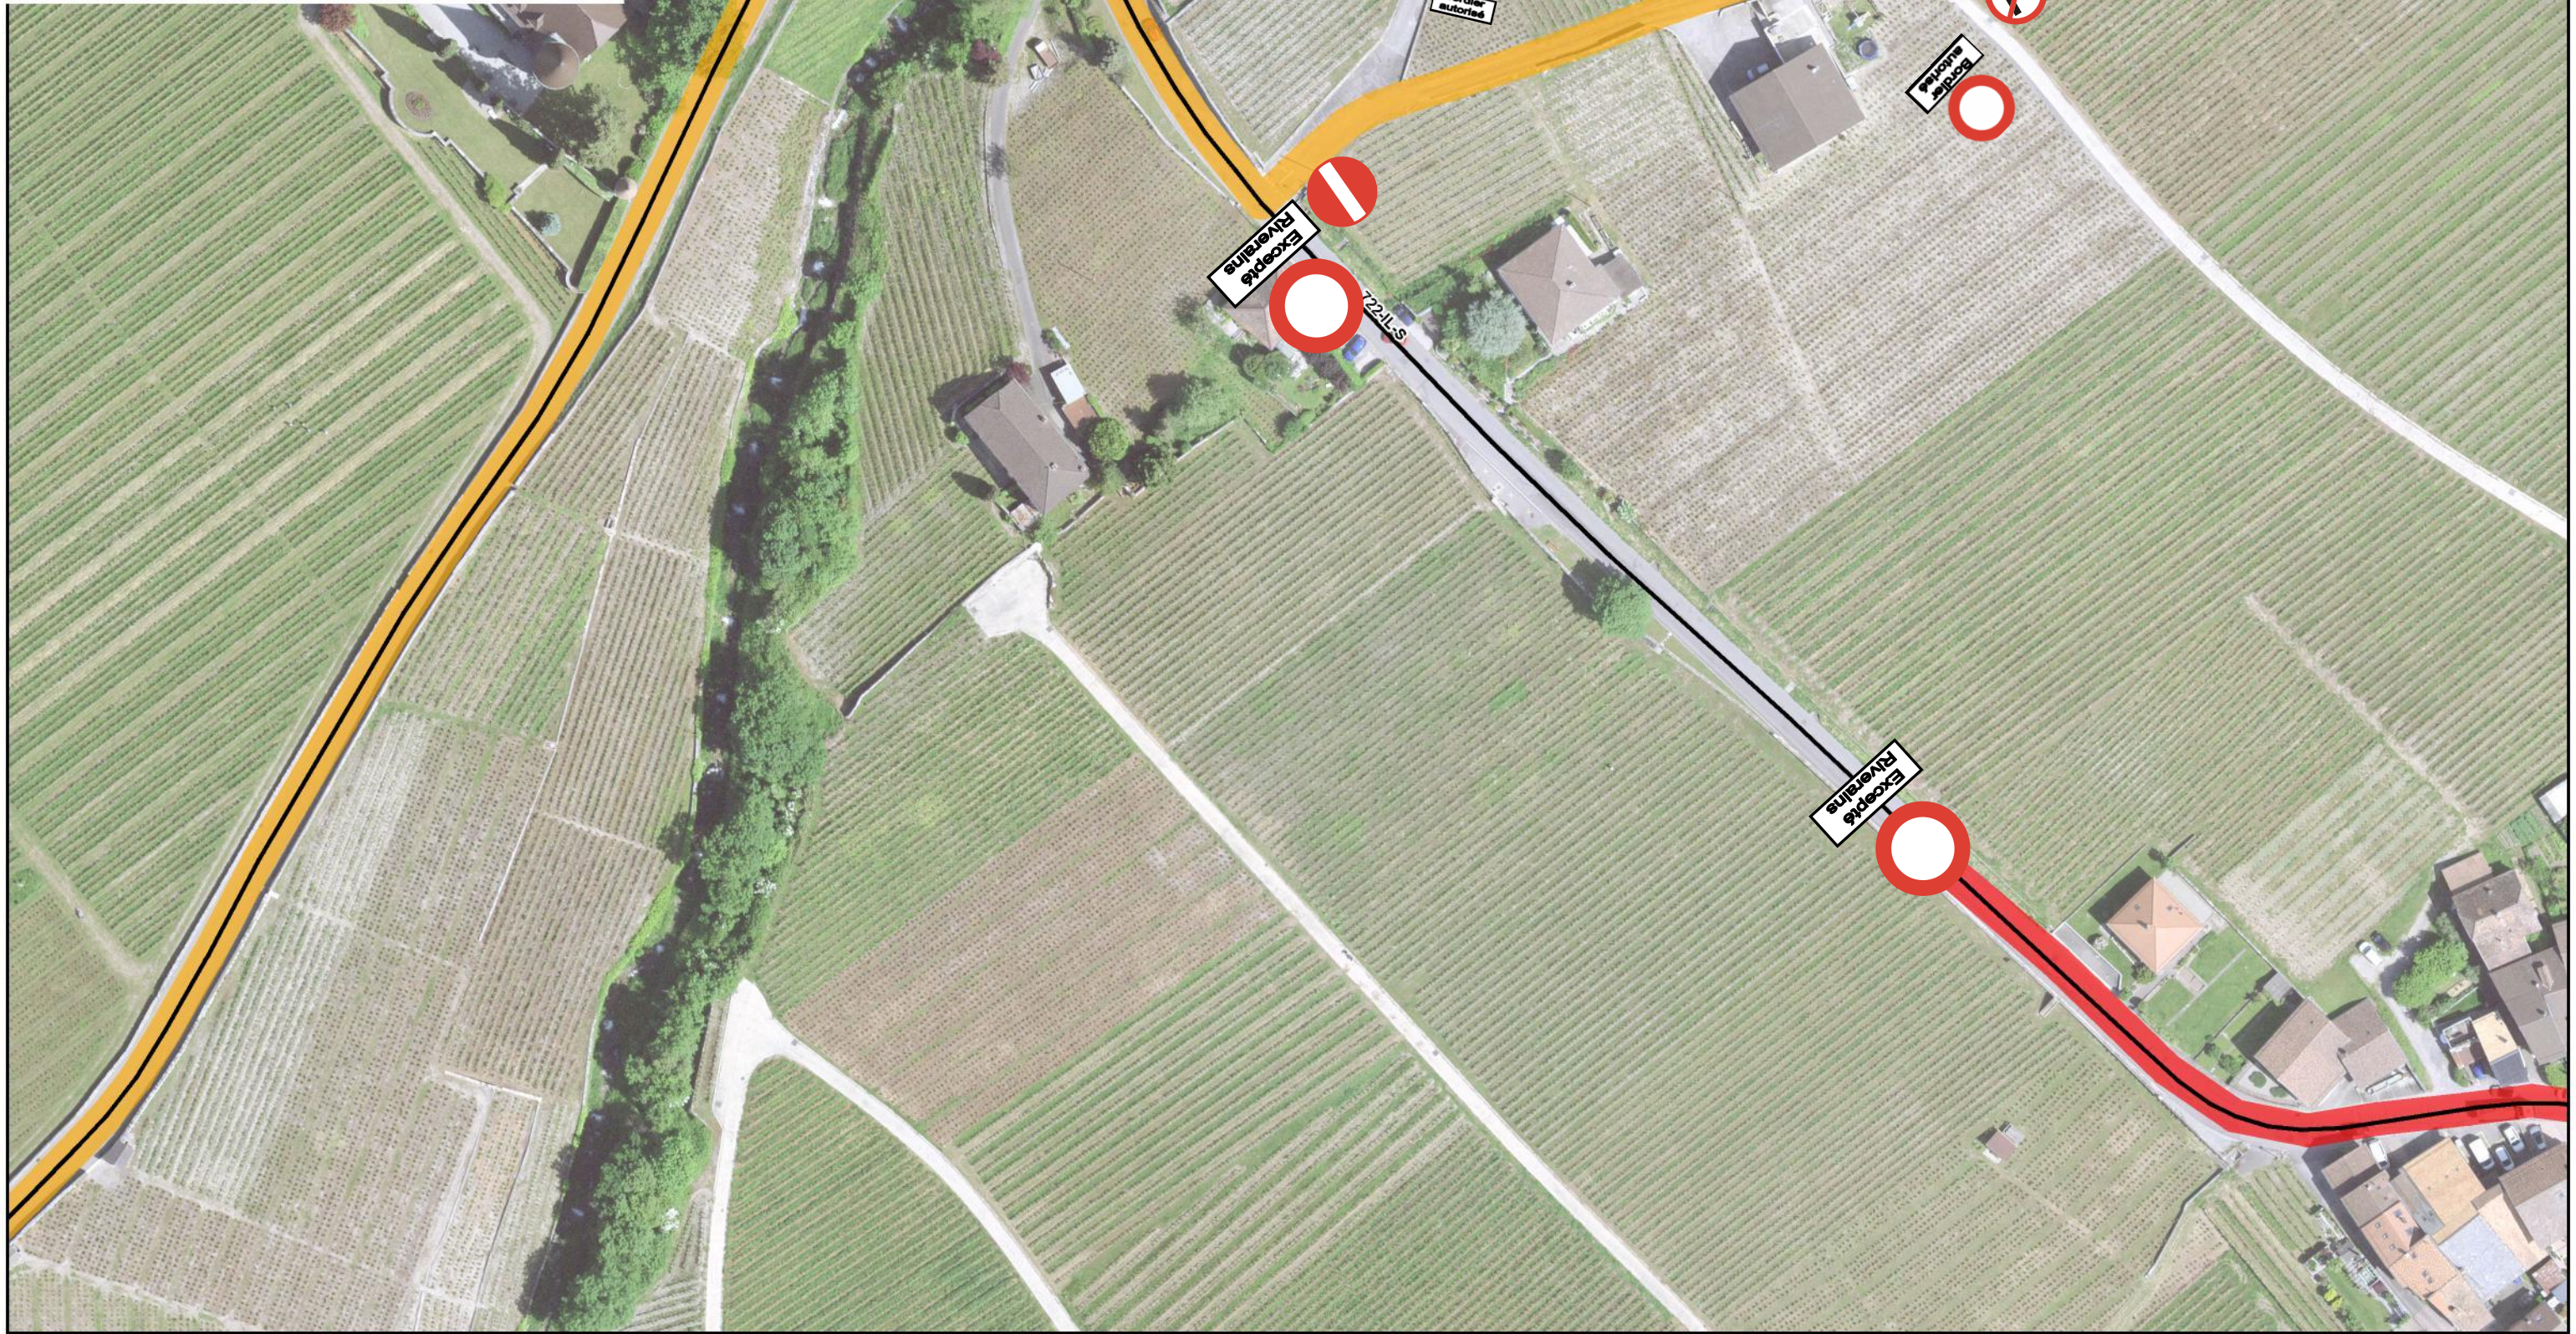

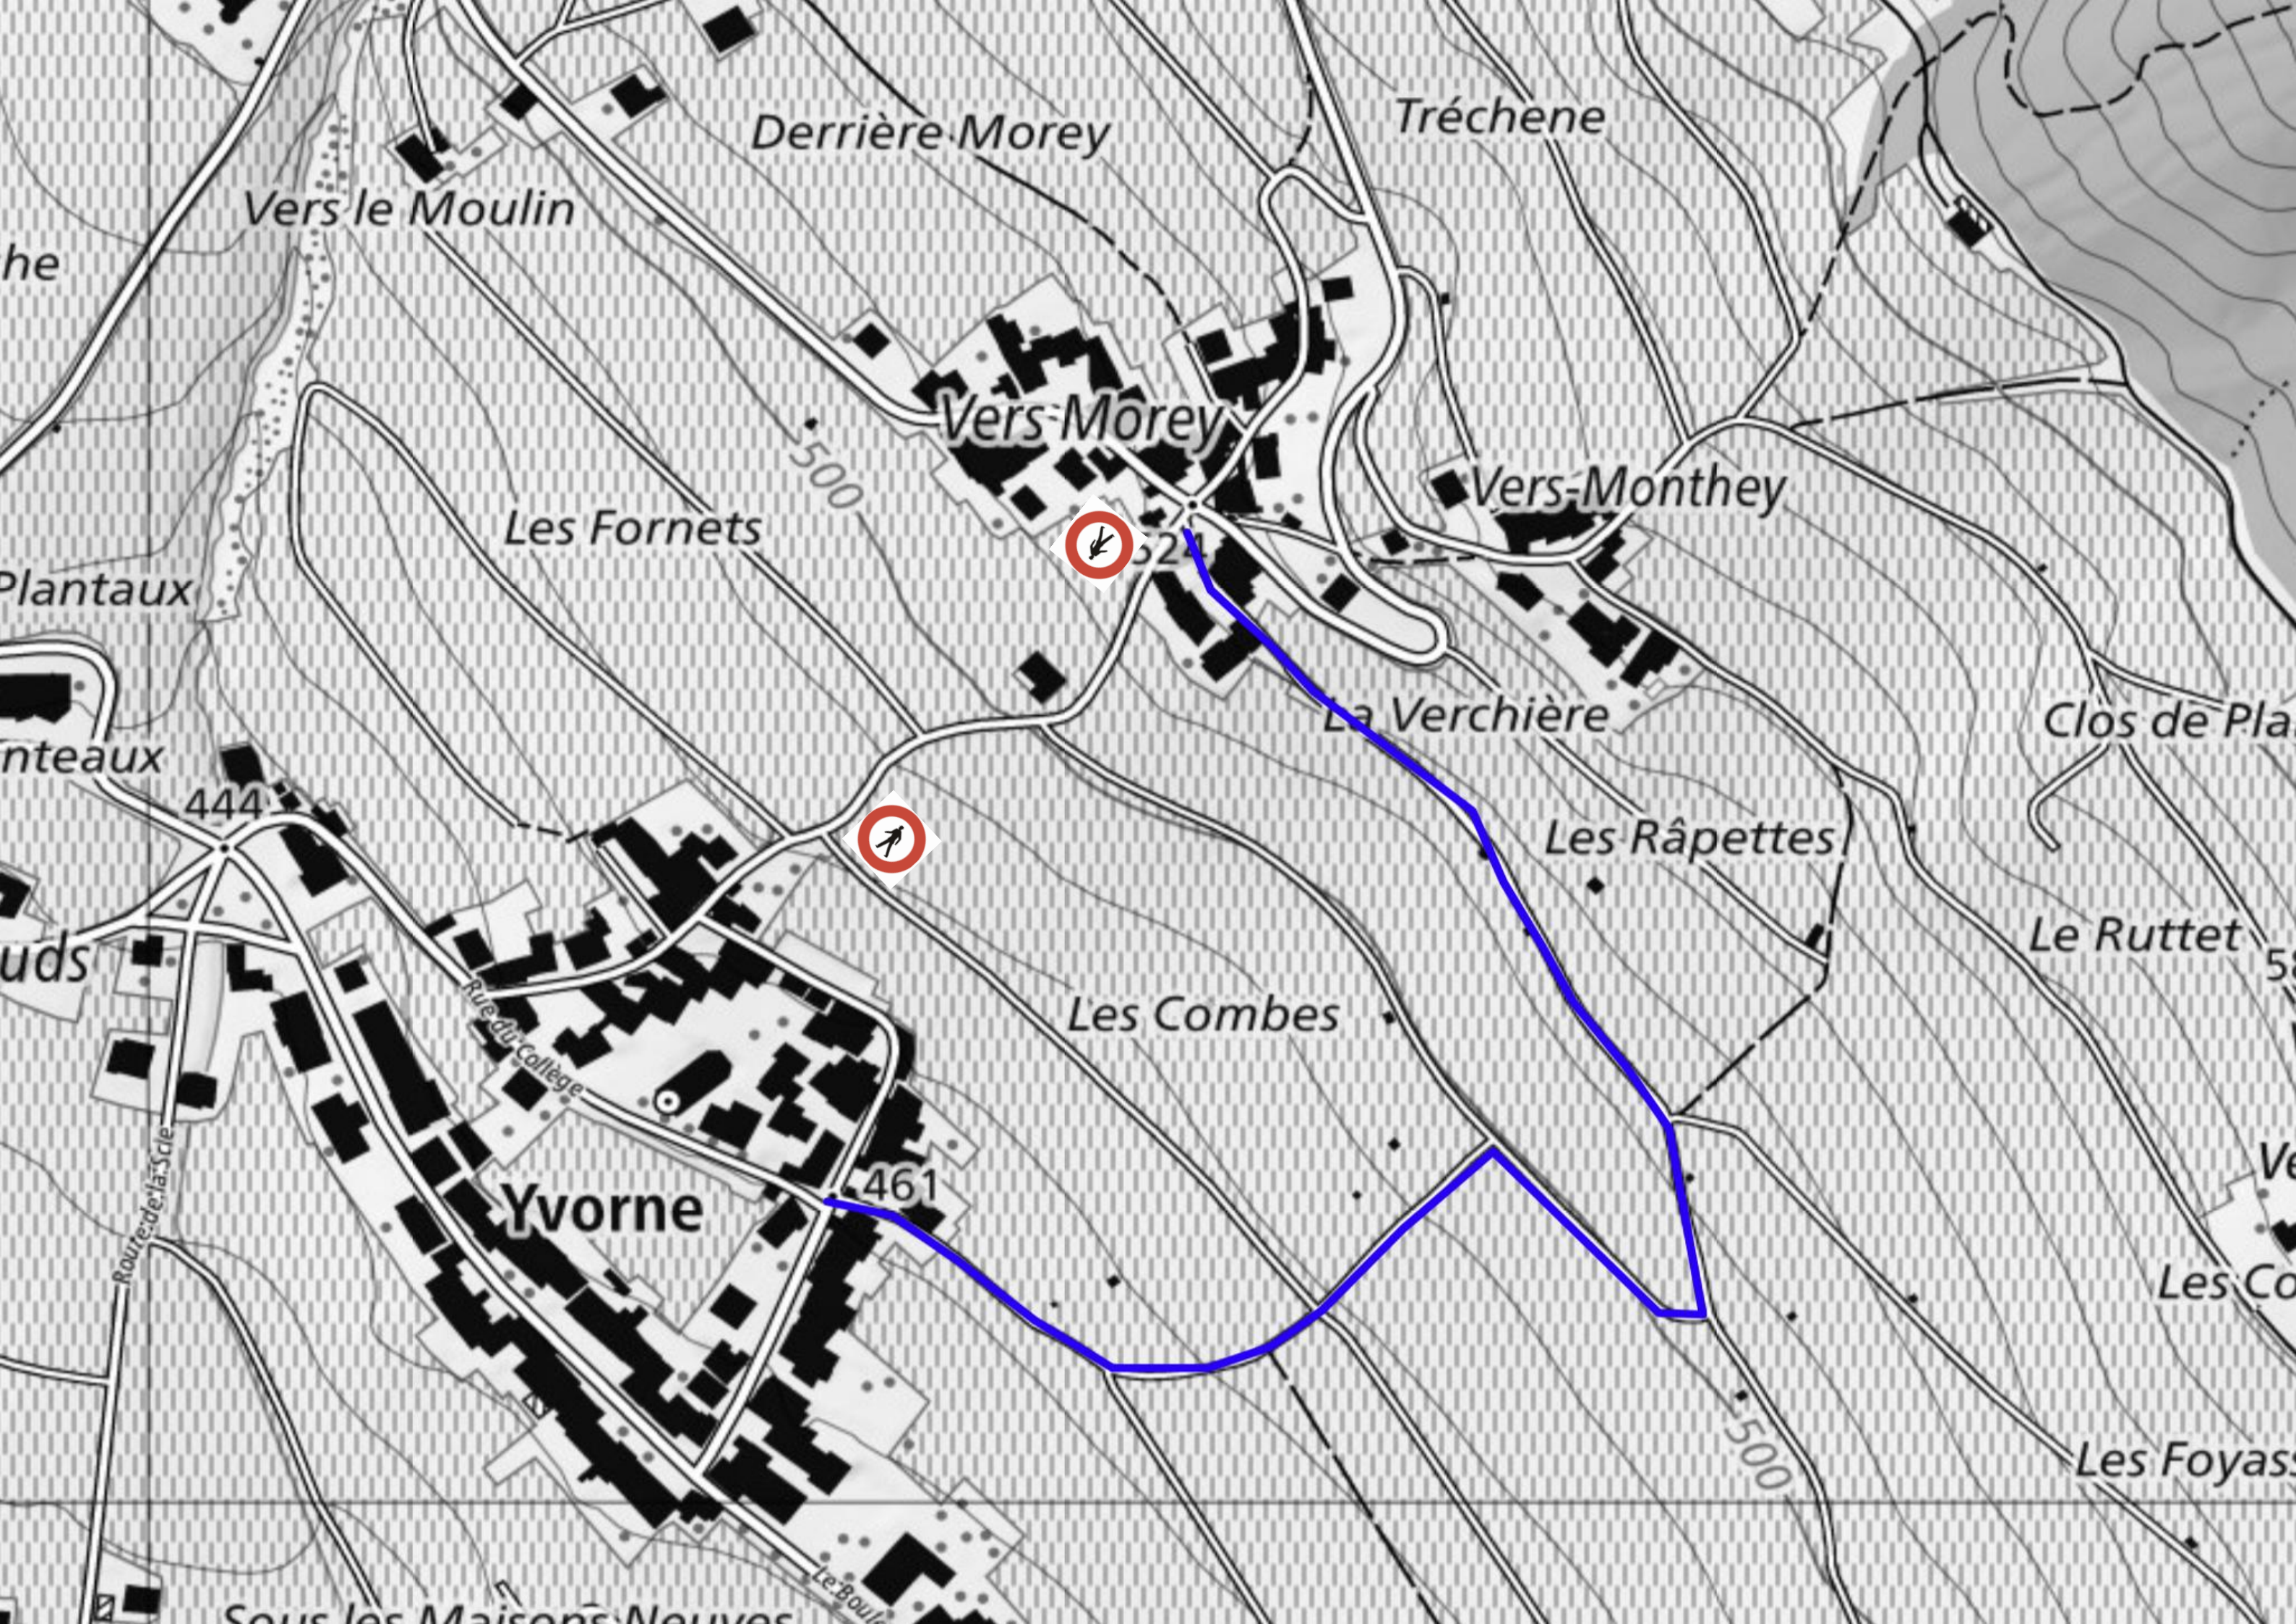

Derrière-Morey

Tréchene

Vers le Moulin

Vers-Morey

Vers-Monthey

Les Fornets

Plantaux

La Verchère

Clos de Pla

nteaux

444

Les Râpettes

Le Ruttet

uds

Les Combes

Yvorne

461

Les Co

Route de la Sde

Rue du Collège

500

Les Foyass

Sous les Maisons Nouves

Le Boul